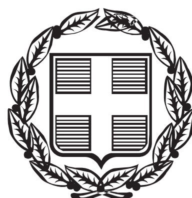


ΕΦΗΜΕΡΙΣ ΤΗΣ ΚΥΒΕΡΝΗΣΕΩΣ

ΤΗΣ ΕΛΛΗΝΙΚΗΣ ΔΗΜΟΚΡΑΤΙΑΣ

ΤΕΥΧΟΣ ΑΝΑΓΚΑΣΤΙΚΩΝ ΑΠΑΛΛΟΤΡΙΩΣΕΩΝ ΚΑΙ ΠΟΛΕΟΔΟΜΙΚΩΝ ΘΕΜΑΤΩΝ **Αρ. Φύλλου 380**

10 Δεκεμβρίου 2014

ΑΠΟΦΑΣΕΙΣ

Αριθμ. 6315

Συμπλήρωση-διόρθωση της με αρ. 9548/28-11-2007 εγκριτικής απόφασης του Γενικού Γραμματέα της Περιφέρειας Κεντρικής Μακεδονίας που αφορά την «Έγκριση του Γενικού Πολεοδομικού Σχεδίου (ΓΠΣ) του Δήμου Κρύας Βρύσης Ν. Πέλλας» (ΦΕΚ 571 ΑΑΠ/31-12-2007).

Ο ΓΕΝΙΚΟΣ ΓΡΑΜΜΑΤΕΑΣ
ΑΠΟΚΕΝΤΡΩΜΕΝΗΣ ΔΙΟΙΚΗΣΗΣ ΜΑΚΕΔΟΝΙΑΣ-ΘΡΑΚΗΣ

Έχοντας υπόψη:

1. Τις διατάξεις του Ν. 2503/1997 «Διοίκηση, Στελέχωση Περιφέρειας, Θέματα ΟΤΑ κ.λπ.» (ΦΕΚ 107 Α΄).

2. Τις διατάξεις του Ν. 3852/2010 «Νέα Αρχιτεκτονική της Αυτοδιοίκησης και της Αποκεντρωμένης Διοίκησης - Πρόγραμμα Καλλικράτης» (ΦΕΚ 87Α΄/7-6-2010).

3. Το Π.Δ. 142: «Οργανισμός της Αποκεντρωμένης Διοίκησης Μακεδονίας - Θράκης» (ΦΕΚ 235Α΄/27-12-2010).

4. Τις διατάξεις του Ν. 1650/1986 για την Προστασία του Περιβάλλοντος.

5. Τις διατάξεις του Ν. 2508/1997 «Βιώσιμη Οικιστική Ανάπτυξη των πόλεων και οικισμών της χώρας και άλλες διατάξεις» (ΦΕΚ 124 Α΄) όπως ισχύει σήμερα.

6. Τις διατάξεις του Ν. 2742/1999 «Χωροταξικός Σχεδιασμός και Αειφόρος Ανάπτυξη και άλλες διατάξεις»(ΦΕΚ 207 Α΄) όπως ισχύει σήμερα.

7. Την με αριθμ. 9572/1845 απόφαση του Υπουργού ΠΕ.ΧΩ.Δ.Ε. «Καθορισμού Τεχνικών Προδιαγραφών Εκπόνησης Μελετών ΓΠΣ/ΣΧΟΟΑΠ και Αμοιβές Μηχανικών» (ΦΕΚ 209/Δ/17.4.2000).

8. Τις διατάξεις της με αριθμ. 674/2004 απόφασης της Υπουργού ΠΕ.ΧΩ.Δ.Ε. «Έγκριση Περιφερειακού Πλαισίου Χωροταξικού Σχεδιασμού και Αειφόρου Ανάπτυξης Περιφέρειας Κεντρικής Μακεδονίας» και ιδιαίτερα το άρθρο 3, παρ. 2.2.3.1. Αγροτικές δραστηριότητες (ΦΕΚ 218Β΄/6-2-2004).

9. Τη με αριθμ. 10788/2004 απόφαση της Υπουργού ΠΕ.ΧΩ.Δ.Ε. περί «Εγκρίσεως πολεοδομικών σταθεροτύπων (standards) και ανώτατα όρια πυκνοτήτων που εφαρμόζονται κατά την εκπόνηση των Γενικών Πολεοδομικών Σχεδίων, των Σχεδίων Χωρικής και Οικιστικής Οργάνωσης Ανοικτής Πόλης και των Πολεοδομικών Μελετών» (ΦΕΚ 285/Δ΄/5-3-2004).

10. Τις διατάξεις του Ν. 3325/2005, όπως τροποποιήθηκε και συμπληρώθηκε με τον Ν. 3982/2011.

11. Τις διατάξεις της με αρ. 6876/4871/08 απόφασης της Βουλής των Ελλήνων «Γενικού Πλαισίου Χωροταξικού Σχεδιασμού και Αειφόρου Ανάπτυξης» και ιδιαίτερα το άρθρο 7 παρ. Α Αγροτικός τομέας (ΦΕΚ 128Α΄/3.7.2008).

12. Τις διατάξεις του Ν. 3889/2010 «Χρηματοδότηση Περιβαλλοντικών Παρεμβάσεων, Πράσινο Ταμείο, Κύρωση Δασικών Χαρτών και άλλες διατάξεις» και ιδιαίτερα την παρ. (β1) του άρθρου 30: «Λοιπές διατάξεις αρμοδιότητας Υπουργείου Περιβάλλοντος, Ενέργειας και Κλιματικής Αλλαγής», (ΦΕΚ 182 Α΄).

13. Τις διατάξεις του Ν. 4269/2014 και ειδικότερα το άρθρο 13α αυτού.

14. Τη διανομή έτους 1961 και τη συμπληρωματική διανομή του Υπουργείου Γεωργίας για τον οικισμό Εσώβαλτα έτους 1962 και 70, καθώς και την με αρ. πρωτ. Ε/34696/28-11-1969 απόφαση Υπουργού Γεωργίας για τη διόρθωση των στοιχείων της οριστικής διανομής του οικισμού Εσωβάλτων 1961.

15. Τη με αρ. 9548/28-11-2007 εγκριτική απόφαση του Γενικού Γραμματέα της Περιφέρειας Κεντρικής Μακεδονίας για την «Έγκριση του Γενικού Πολεοδομικού Σχεδίου (ΓΠΣ) του Δήμου Κρύας Βρύσης Ν. Πέλλας».

16. Τη Διόρθωση Σφάλματος (ΦΕΚ 430 ΑΑΠ/7-9-2009) στην υπ' αριθμ. 9548/28-11-2007 απόφαση του Γενικού Γραμματέα της Περιφέρειας Κεντρικής Μακεδονίας που αφορά την έγκριση του Γενικού Πολεοδομικού Σχεδίου του Δήμου Κρύας Βρύσης Ν. Πέλλας.

17. Το με αρ. πρ. οικ.39/14-1-2014 έγγραφο της Υπηρεσίας Δόμησης του Δήμου Πέλλας, με το οποίο διαβιβάστηκε η με αρ. 380/2013 απόφαση του Δημοτικού Συμβουλίου Πέλλας και η από 14-1-2014 εισήγηση της Υπηρεσίας Δόμησης Δήμου Πέλλας (αρ. πρ. ΔΙ.ΠΕ.ΧΩ.Σ. 488/23-1-2014).

18. Την από 6-5-2014 Εισήγηση του Τμήματος Πολεοδομικού Σχεδιασμού και Εφαρμογών της ΔΙ.ΠΕ.ΧΩ.Σ./Κ.Μ. της Α.Δ.Μ.Θ. για τη συμπλήρωση της με αρ. 9548/28-11-2007 εγκριτικής Απόφασης του Γενικού Γραμματέα της Περιφέρειας Κεντρικής Μακεδονίας, που διαβιβάστηκε με το αρ. πρωτ. 488/6-5-2014 διαβιβαστικό προς το ΣΥΠΟΘΑ Πέλλας.

19. Τη με αρ. 3/26-6-2014 Γνωμοδότηση του ΣΥΠΟΘΑ Πέλλας που περιήλθε στην Υπηρεσία μας με το με αρ. πρωτ. 86/11-7-2014 (αρ. πρωτ. ΔΙΠΕΧΩΣ 6315/18-7-2014) έγγραφο.

20. Το γεγονός ότι από τις κανονιστικές διατάξεις της παρούσας δεν προκαλείται δαπάνη σε βάρος του κρατικού προϋπολογισμού και τον προϋπολογισμό του οικείου ΟΤΑ, αποφασίζουμε:

Τη συμπλήρωση της εγκεκριμένης μελέτης Γενικού Πολεοδομικού Σχεδίου (ΓΠΣ) τέως Δήμου Κρύας Βρύσης Ν. Πέλλας (ΦΕΚ 571 ΑΑΠ/31-12-2007) και ειδικότερα:

1. Την προσθήκη στο κείμενο της απόφασης στην σελίδα 5451 του ΦΕΚ 571 Α.Α.Π./31-12-2007, και συγκεκριμένα στην δεξιά στήλη, μετά την 32η σειρά εκ των άνω και πριν την 33η σειρά του εδαφίου:

«11. πρατήρια υγρών καυσίμων ή υγραερίου, κατά μήκος των οδών του εθνικού, του επαρχιακού και δημοτικού δικτύου, μετά από σύμφωνη γνώμη των συναρμόδιων φορέων (π.χ. Αρχαιολογικές Υπηρεσίες, ΕΧΩΠ) και τηρουμένων των γενικών και ειδικών διατάξεων της εκτός σχεδίου δόμησης, της περιβαλλοντικής νομοθεσίας, της νομοθεσίας για την οδική ασφάλεια και της εκάστοτε ισχύουσας για τη χρήση νομοθεσίας.»

2. Την προσθήκη στο κείμενο της Απόφασης στην σελίδα 5453 του ΦΕΚ 571 Α.Α.Π./31-12-2007, και συγκεκριμένα στην αριστερή στήλη, μετά την 25η σειρά εκ των άνω και πριν την 26η σειρά του εδαφίου:

- «επαγγελματικά εργαστήρια χαμηλής όχλησης (εξαιρούνται τα συνεργεία επισκευής, πλυντήρια, λιπαντήρια, βουλκανιζατέρ, φανοποιεία και βαφεία αυτοκινήτων, μοτοσικλετών, μοτοποδηλάτων και αγροτικών μηχανημάτων).»

3. Την προσθήκη στο κείμενο της Απόφασης στην σελίδα 5453 του ΦΕΚ 571 Α.Α.Π./31-12-2007, και συγκεκριμένα στην αριστερή στήλη, μετά την 31η σειρά εκ των άνω και πριν την 32η σειρά της φράσης:

- «αγροτικές αποθήκες που το εμβαδό της επιφάνειας δόμησής τους δεν θα ξεπερνάει τα εκατόν πενήντα (150) τετραγωνικά μέτρα»

Την αντικατάσταση στο κείμενο της Απόφασης στην σελίδα 5457 του ΦΕΚ 571 Α.Α.Π./31-12-2007, και συγκεκριμένα του πίνακα που βρίσκεται στο τέλος της σελίδας με τίτλο «ΟΙΚΙΣΜΟΙ ΕΣΩΒΑΛΤΏΝ ΠΕ5» από τον παρακάτω πίνακα:

ΟΙΚΙΣΜΟΙ ΕΣΩΒΑΛΤΏΝ ΠΕ5		
ΔΙΟΙΚΗΣΗ	Δημοτικό κατάστημα (υφιστάμενο)	Στο κεντρικό τμήμα του οικισμού
ΕΚΠΑΙΔΕΥΣΗ	Νηπιαγωγείο - Δημοτικό (υφιοτάμενο)Ίδρυμα Διάδοσης Βιολογικής Καλλιέργειας {προτεινόμενο;	Στο νότιο τμήμα ίου οικισμού. Στη νοτιά επέκταση του οικισμού
ΥΓΕΙΑ-ΠΡΟΝΟΙΑ	ΚΑΠΗ (υφιστάμενο)	Σιο κεντρικό τμήμα του οικισμού
	Αγροτικό Ιατρείο (υφιστάμενο)	Στο κεντρικό τμήμα του οικισμού
	Παιδικός σταθμός (υφιστάμενος!	Στο κεντρικό τμήμα του οικισμού
ΑΘΛΗΤΙΣΜΟΣ	Γήπεδο ποδοσφαίρου (υφιστάμενο)	Στη βόρεια επέκταση του οικισμού
ΠΟΛΙΤΙΣΤΙΚΑ	Ι. Ναός (υφιστάμενος)	Στο κεντρικό τμήμα του οικισμού
	Πνευματικό κέντρο (προτεινόμενο)	Στο Δημοτικό σχολείο
	Χώρος πολιτιστικών λειτουργιών – Μουσείο (προτεινόμενο)	Στο κεντρικό τμήμα του οικισμού στο παλιό Κοινοτικό Κατάστημα Δ.Δ.
ΧΩΡΟΙ ΠΡΑΣΙΝΟΥ ΚΑΙ ΕΛΕΥΘΕΡΟΙ ΧΩΡΟΙ	Κεντρική Πλατεία και Πάρκο (υφιστάμενα!	ΣΤΟ κεντρικό τμήμα του οικισμού
	Χώροι πρασίνου (προτεινόμενοι)	Στη νότια επέκταση του οικισμού

4. Την αντικατάσταση στο κείμενο της απόφασης στην σελίδα 5469 του ΦΕΚ 571 Α.Α.Π./31-12-2007, και συγκεκριμένα του πίνακα με τίτλο «ΠΙΝΑΚΑΣ 4.5: ΥΠΟΛΟΓΙΣΜΟΣ ΑΝΑΓΚΩΝ ΚΟΙΝΩΝΙΚΗΣ ΥΠΟΔΟΜΗΣ ΣΤΗΝ Π.Ε. 5 ΕΣΩΒΑΛΤΑ» από τον παρακάτω Πίνακα:

ΠΙΝΑΚΑΣ 4.5 : ΥΠΟΛΟΓΙΣΜΟΣ ΑΝΑΓΚΩΝ ΚΟΙΝΩΝΙΚΗΣ ΥΠΟΔΟΜΗΣ ΣΤΗΝ Π.Ε.5 ΕΣΩΒΑΛΤΑ

ΠΕ 5 ΕΣΩΒΑΛΤΑ	ΟΙΚΙΣΜΟΣ 5ου ΕΠΙΠΕΔΟΥ : ΕΔΡΑ Δ.ΔΙΑΜΕΡΙΣΜΑΤΟΣ	Εξυπηρετούμενος Πληθυσμός οικισμός 1064 κατ. (προβολή 2022)			Σταθερότυπο γης ΦΕΚ 285/Δ/05-03-04		Σύνολο αναγκαίας γης σε τ. μ.	Υφιστάμενα και προτεινόμενα σε τ.μ.
λειτουργίες	χρήσεις	ποσοστό	Α χρήστες		Β		Γ = ΑxΒ	Δ
ΔΙΟΙΚΗΣΗ	ΔΗΜ. ΚΑΤΑΣΤΗΜΑ	100%	1064	κατ.	1	καταστ. / οικ.		
ΕΚΠΑΙΔΕΥΣΗ	ΝΗΠΙΑΓΩΓΕΙΟ	2%	21	κατ.	15	τ.μ./μαθ.	319.2	4100
	ΔΗΜΟΤΙΚΟ	10%	106	κατ.	12	τ.μ./μαθ.	1276.8	
	ΓΥΜΝΑΣΙΟ							
	ΛΥΚΕΙΟ							
	ΙΔΡΥΜΑ ΔΙΑΔΟΣΗΣ ΒΙΟΛΟΓΙΚΗΣ ΚΑΛΙΕΡΓΕΙΑΣ	100%	1064	κατ.				
ΥΓΕΙΑ - ΠΡΟΝΕΙΑ	ΠΑΙΔΙΚΟΣ ΣΤΑΘΜΟΣ	2%	21	κατ.	15	τ.μ./κατ.	319.2	1200
	ΚΑΠΗ	10%	106	κατ.	1	τ.μ./κατ.	106.4	1600
	ΑΓΡ.ΙΑΤΡΕΙΟ Δ.Δ.	100%	1064	κατ.	1	καταστ./ Δ.Δ.		
ΠΟΛΙΤΙΣΤΙΚΑ	ΧΩΡΟΣ ΕΚΔΗΛΩΣΕΩΝ	100%	1064	κατ.	1	τ.μ./κατ.	1064	ΣΕ ΔΗΜΟΤΙΚΟ ΣΧΟΛΕΙΟ
	ΧΩΡΟΣ ΠΟΛΙΤΙΣΤΙΚΩΝ ΛΕΙΤΟΥΡΓΙΩΝ - ΜΟΥΣΕΙΟ	100%	1064	κατ.	1	τ.μ./κατ.	1064	ΣΤΟ ΠΑΛΙΟ ΚΟΙΝΟΤΙΚΟ ΚΑΤΑΣΤΗΜΑ
	Ι. ΝΑΟΙ	100%	1064	κατ.	1	τ.μ./κατ.	1064	
	ΝΕΚΡΟΤΑΦΕΙΟ	100%	1064	κατ.	1	τ.μ./κατ.	1064	8400
ΑΘΛΗΤΙΣΜΟΣ	ΑΝΟΙΚΤΟΙ ΧΩΡΟΙ	100%	1064	κατ.	5.5	τ.μ./κατ.	5852	22700
ΚΟΙΝΟΧΡΗΣΤΟΙ ΧΩΡΟΙ	ΠΑΡΚΟ - ΠΛΑΤΕΙΑ - ΠΑΙΔΙΚΗ ΧΑΡΑ	100%	1064	κατ.	8	τ.μ./κατ.	8512	10600
ΣΥΝΟΛΟ							19577.6	50000

5. Την προσθήκη στο κείμενο της Απόφασης στην σελίδα 5474 του ΦΕΚ 571 Α.Α.Π./31-12-2007, και συγκεκριμένα στο κεφάλαιο «Ε. ΓΕΝΙΚΕΣ ΚΑΝΟΝΙΣΤΙΚΕΣ ΡΥΘΜΙΣΕΙΣ» στην δεξιά στήλη, μετά την 30η σειρά εκ των άνω και πριν την 31η σειρά δύο επιπλέον γενικών διατάξεων ως εξής:

«14. Σε όλους τους χάρτες της παρούσας απόφασης η μορφή των οικοδομικών τετραγώνων των εγκεκριμένων ρυμοτομικών σχεδίων είναι ενδεικτική και δεν μεταβάλει την ισχύουσα ρυμοτομία (μορφές Ο.Τ., πεζοδρόμων, κ.λπ.).

15. Το όριο των υφιστάμενων οικισμών και των επεκτάσεών τους με Απόφαση Νομάρχη δεν τροποποιείται από την παρούσα και ισχύει όπως θεσμοθετήθηκε. Εφαρμόζεται δε με ευθύνη των αρμόδιων Τεχνικών Υπηρεσιών.»

6. Την αντικατάσταση του χάρτη Π.3.1 με τίτλο «ΧΡΗΣΕΙΣ ΓΗΣ ΟΙΚΙΣΜΟΥ», στις σελίδες 5483 έως και 5486 του ΦΕΚ 571 Α.Α.Π./31-12-2007, από ένα νέο χάρτη Π.3.1 με τίτλο «ΧΡΗΣΕΙΣ ΓΗΣ ΟΙΚΙΣΜΟΥ», στον οποίο απεικονίζονται επιπροσθέτως τα κάτωθι:

α) στοιχεία της διανομής έτους 1961 και της συμπληρωματικής διανομής έτους 1962 και 70 του Υπουργείου Γεωργίας του οικισμού Εσωβάλτων, καθώς και της με αρ. πρωτ. Ε/34696/28-11-1969 απόφασης Υπουργού Γεωργίας για τη διόρθωση των στοιχείων της οριστικής διανομής του οικισμού Εσωβάλτων 1961, που εσφαλμένα είχαν παραλειφθεί

β) η αλλαγή χρήσης από χώρο διοίκησης σε χώρο πολιτιστικών λειτουργιών - Μουσείο στην Π.Ε.5 και πιο συγκεκριμένα στο οικόπεδο με αριθμ. 135 στο Ο.Τ. 23

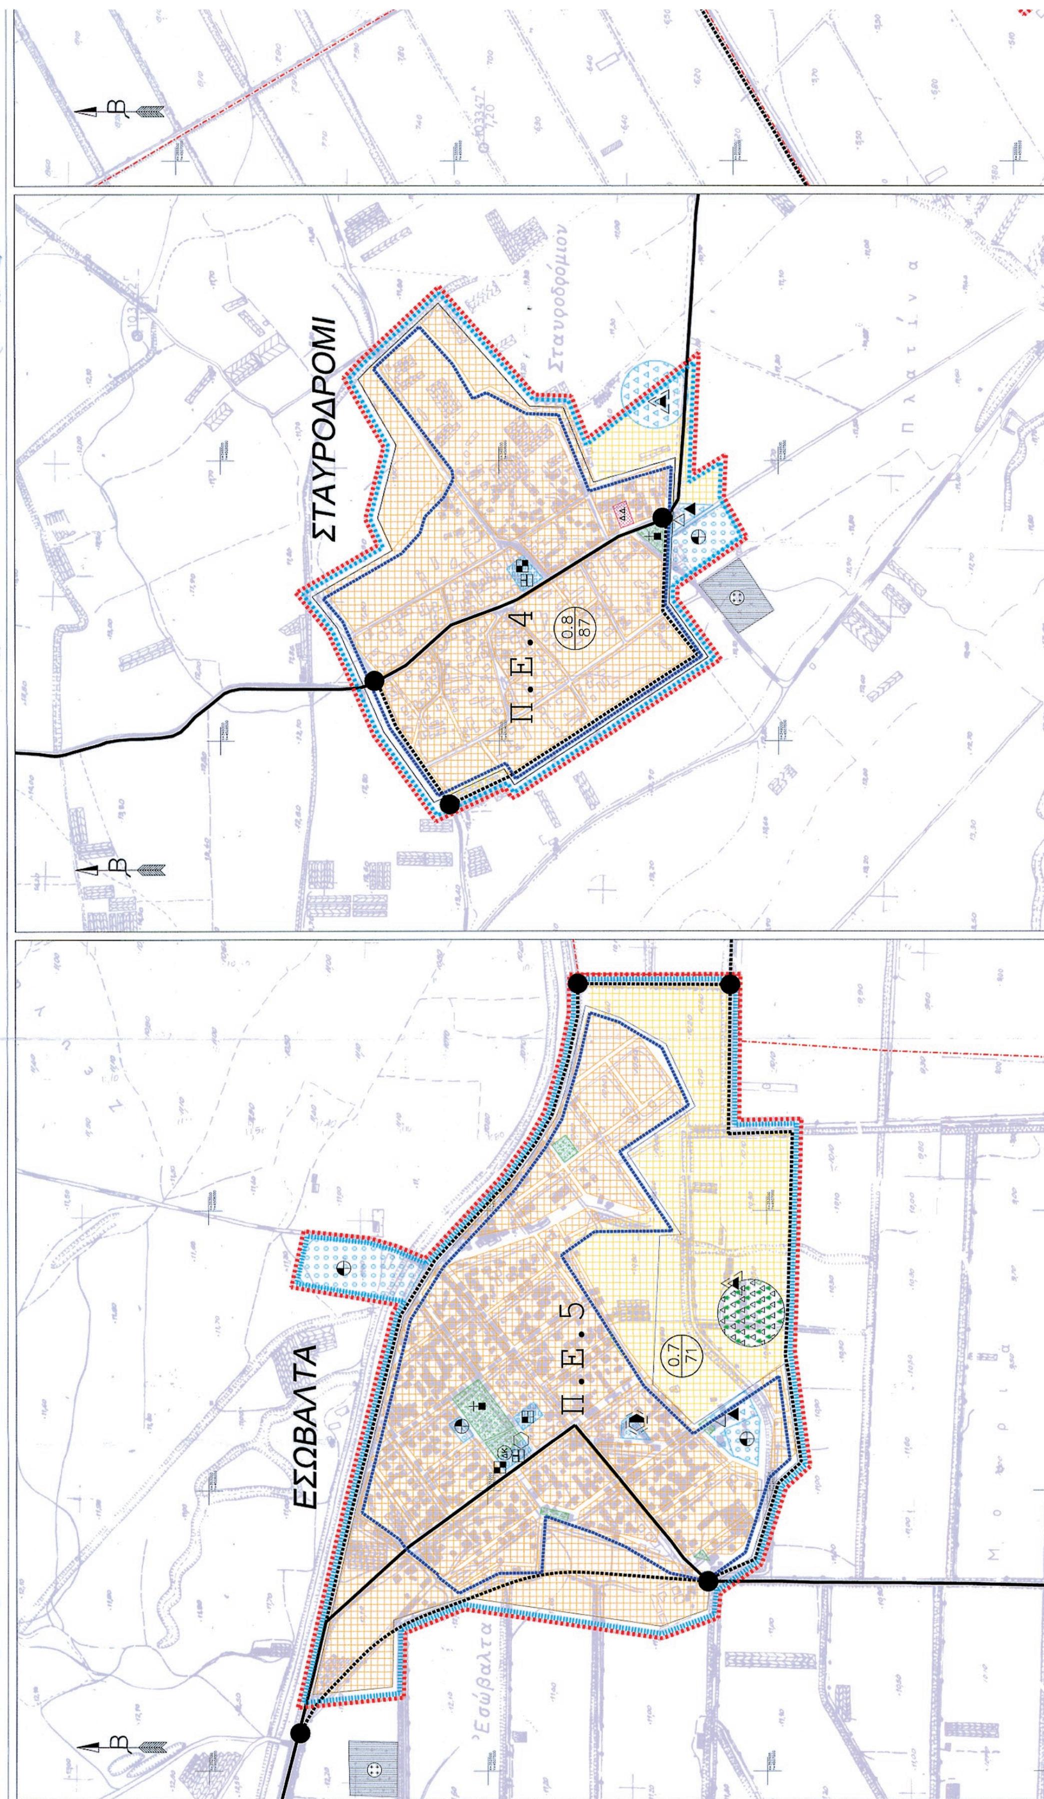
γ) οι υφιστάμενες χρήσεις «Δημοτικό κατάστημα» και «αίθουσα πολλαπλών χρήσεων» στο Ο.Τ. 15.

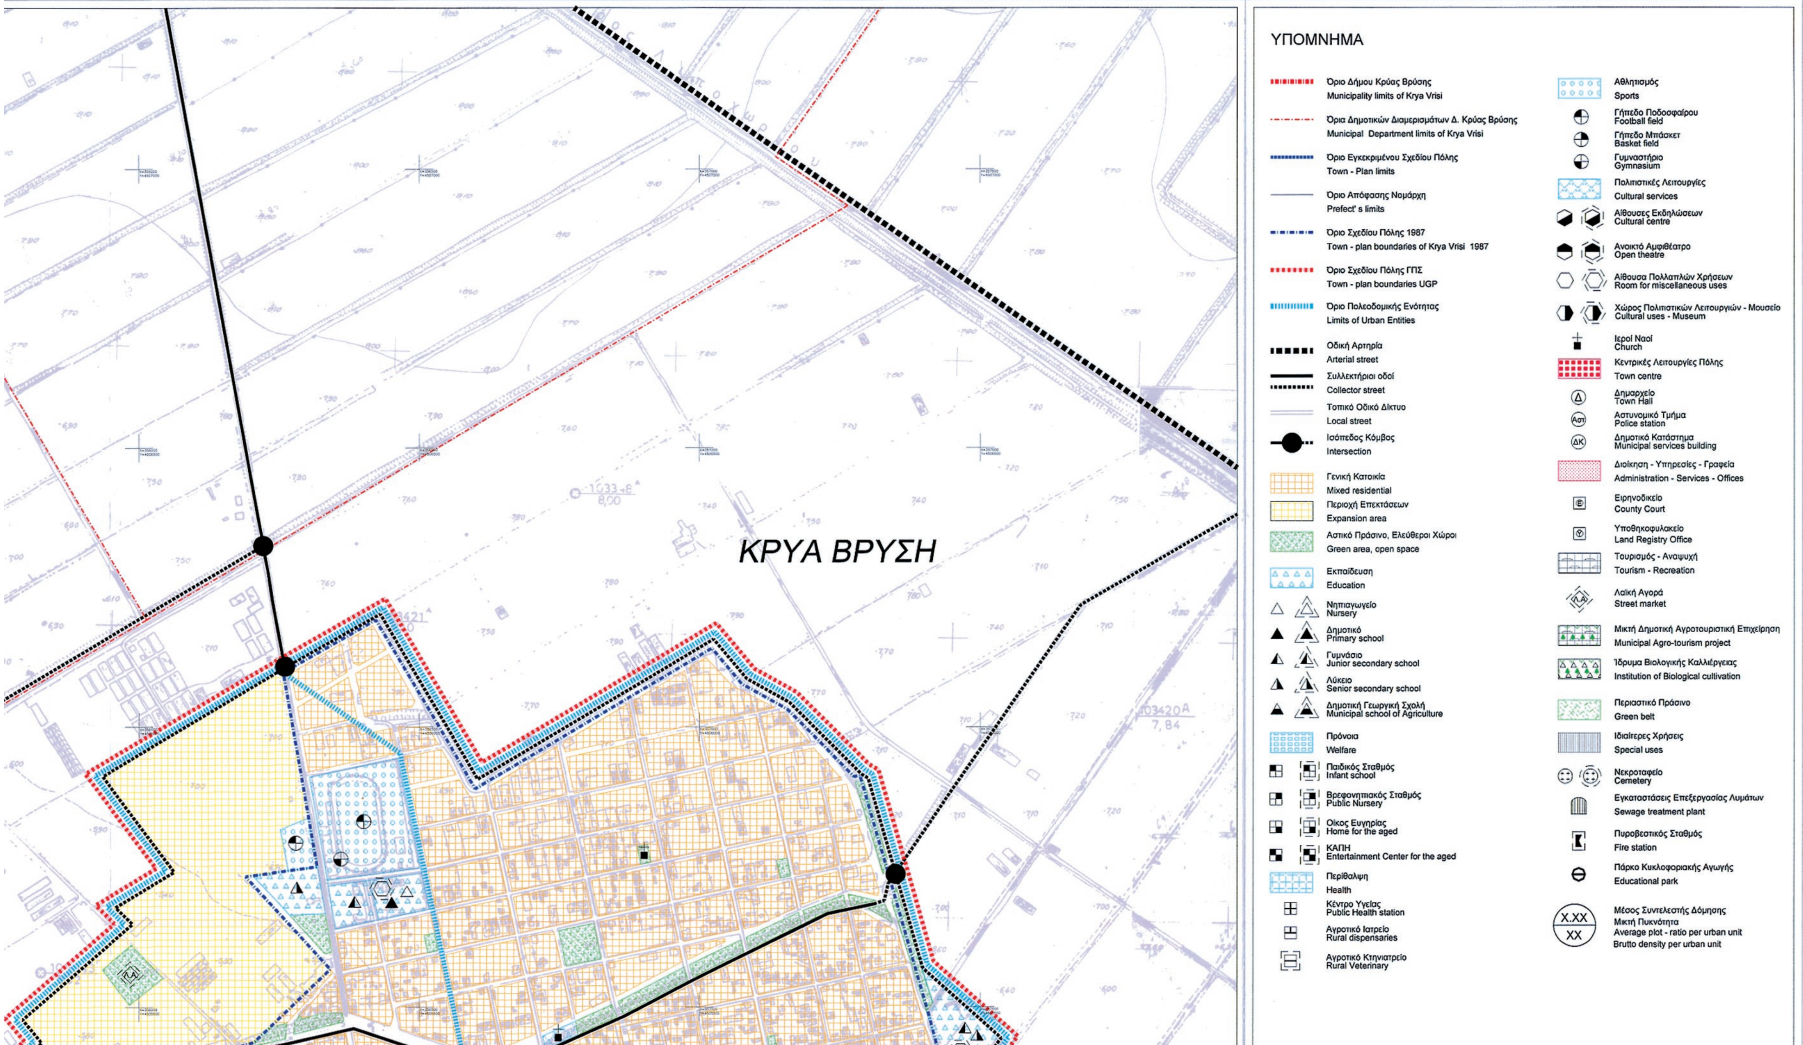
Η ισχύς της παρούσας απόφασης αρχίζει από την δημοσίευσή της στην Εφημερίδα της Κυβερνήσεως.

Η απόφαση αυτή να δημοσιευθεί στην Εφημερίδα της Κυβερνήσεως.

Θεσσαλονίκη, 3 Νοεμβρίου 2014

Ο Γενικός Γραμματέας
Αποκεντρωμένης Διοίκησης
ΑΘΑΝΑΣΙΟΣ ΚΑΡΟΥΝΤΖΟΣ


ΣΤΑΥΡΟΔΡΟΜΙ
Π.Ε.4
0.8
87
ΕΣΩΒΑΛΤΑ
Π.Ε.5
0.7
71


ΚΡΥΑ ΒΡΥΣΗ
ΥΠΟΜΝΗΜΑ
Όριο Δήμου Κρύας Βρύσης
Municipality limits of Krya Vrisi
Όρια Δημοτικών Διαμερισμάτων Δ. Κρύας Βρύσης
Municipal Department limits of Krya Vrisi
Όριο Εγκεκριμένου Σχεδίου Πόλης
Town - Plan limits
Όριο Απόφασης Νομάρχη
Prefect' s limits
Όριο Σχεδίου Πόλης 1987
Town - plan boundaries of Krya Vrisi 1987
Όριο Σχεδίου Πόλης ΓΠΣ
Town - plan boundaries UGP
Όριο Πολεοδομικής Ενότητας
Limits of Urban Entities
Οδική Αρτηρία
Arterial street
Συλλεκτήριοι οδοί
Collector street
Τοπικό Οδικό Δίκτυο
Local street
Ισόπεδος Κόμβος
Intersection
Γενική Κατοικία
Mixed residential
Περιοχή Επεκτάσεων
Expansion area
Αστικό Πράσινο, Ελεύθεροι Χώροι
Green area, open space
Εκπαίδευση
Education
Νηπιαγωγείο
Nursery
Δημοτικό
Primary school
Γυμνάσιο
Junior secondary school
Λύκειο
Senior secondary school
Δημοτική Γεωργική Σχολή
Municipal school of Agriculture
Πρόνοια
Welfare
Παιδικός Σταθμός
Infant school
Βρεφονηπιακός Σταθμός
Public Nursery
Οίκος Ευγηρίας
Home for the aged
ΚΑΠΗ
Entertainment Center for the aged
Περίθαλψη
Health
Κέντρο Υγείας
Public Health station
Αγροτικό Ιατρείο
Rural dispensaries
Αγροτικό Κτηνιατρείο
Rural Veterinary
Αθλητισμός
Sports
Γήπεδο Ποδοσφαίρου
Football field
Γήπεδο Μπάσκετ
Basket field
Γυμναστήριο
Gymnasium
Πολιτιστικές Λειτουργίες
Cultural services
Αίθουσες Εκδηλώσεων
Cultural centre
Ανοικτό Αμφιθέατρο
Open theatre
Αίθουσα Πολλαπλών Χρήσεων
Room for miscellaneous uses
Χώρος Πολιτιστικών Λειτουργιών - Μουσείο
Cultural uses - Museum
Ιεροί Ναοί
Church
Κεντρικές Λειτουργίες Πόλης
Town centre
Δημαρχείο
Town Hall
Αστυνομικό Τμήμα
Police station
Δημοτικό Κατάστημα
Municipal services building
Διοίκηση - Υπηρεσίες - Γραφεία
Administration - Services - Offices
Ειρηνοδικείο
County Court
Υποθηκοφυλακείο
Land Registry Office
Τουρισμός - Αναψυχή
Tourism - Recreation
Λαϊκή Αγορά
Street market
Μικτή Δημοτική Αγροτουριστική Επιχείρηση
Municipal Agro-tourism project
Ίδρυμα Βιολογικής Καλλιέργειας
Institution of Biological cultivation
Περιαστικό Πράσινο
Green belt
Ιδιαίτερες Χρήσεις
Special uses
Νεκροταφείο
Cemetery
Εγκαταστάσεις Επεξεργασίας Λυμάτων
Sewage treatment plant
Πυροβεστικός Σταθμός
Fire station
Πάρκο Κυκλοφοριακής Αγωγής
Educational park
X.XX
XX
Μέσος Συντελεστής Δόμησης
Μικτή Πυκνότητα
Average plot - ratio per urban unit
Brutto density per urban unit


ΑΓΙΟΣ ΛΟΥΚΑΣ
Π.Ε.6
0.7
80
Β
ΑΚΡΟΛΙΜΝΗ
Π.Ε.3
0.7
71
Τ.Ο.Ε.Β.
Β

Π.Ε.1

0.8
87

Π.Ε.2

0.8
87

Τ.Ο.Ε.Β.

ΠΕΠ ΚΕΝΤΡΙΚΗΣ ΜΑΚΕΔΟΝΙΑΣ 2000 - 2006
Μέτρο 2.2 "ΥΠΟΔΟΜΕΣ ΠΕΡΙΒΑΛΛΟΝΤΟΣ"

ΔΗΜΟΤΙΚΗ ΕΝΟΤΗΤΑ ΚΡΥΑΣ ΒΡΥΣΗΣ
ΔΗΜΟΥ ΠΕΛΛΑΣ, ΠΕΡΙΦ. ΕΝΟΤ. ΠΕΛΛΑΣ

ΣΥΜΠΛΗΡΩΣΗ - ΔΙΟΡΘΩΣΗ ΓΕΝΙΚΟΥ ΠΟΛΕΟΔΟΜΙΚΟΥ ΣΧΕΔΙΟΥ
(αποφ. 9548/28-11-2007, ΦΕΚ 571ΑΑΠ/31-12-2007)
Δ.Ε. ΚΡΥΑΣ ΒΡΥΣΗΣ ΔΗΜΟΥ ΠΕΛΛΑΣ

ΠΟΛΕΟΔΟΜΙΚΗ ΟΡΓΑΝΩΣΗ - ΛΕΙΤΟΥΡΓΙΕΣ - ΠΡΟΤΑΣΗ

ΑΠΟΚΕΝΤΡΩΜΕΝΗ ΔΙΟΙΚΗΣΗ ΜΑΚΕΔΟΝΙΑΣ-ΘΡΑΚΗΣ
ΔΙ.ΠΕ.ΧΩ.Σ. ΚΕΝΤΡΙΚΗΣ ΜΑΚΕΔΟΝΙΑΣ
Περιφερειακή Ενότητα: ΠΕΛΛΑΣ
Δήμος: ΠΕΛΛΑΣ Δημοτική Ενότητα: Κρύας Βρύσης

Θέμα: Συμπλήρωση - διόρθωση της με αρ.9548/28-11-2007 εγκριτικής Απόφασης του Γενικού Γραμματέα της Περιφέρειας Κεντρικής Μακεδονίας που αφορά την «Έγκριση του Γενικού Πολεοδομικού Σχεδίου (ΓΠΣ) του Δήμου Κρύας Βρύσης Ν. Πέλλας» (ΦΕΚ 571 ΑΑΠ/31-12-2007), [redacted]

Το παρόν διάγραμμα συνοδεύει την υπ΄ αριθμ. 6315/3-11-2014 Απόφαση του Γενικού Γραμματέα Αποκεντρωμένης Διοίκησης Μακεδονίας-Θράκης

Θεσ/νίκη, 3/11/2014

ΘΕΩΡΗΘΗΚΕ
Ο αναπληρωτής Προϊστάμενος
Δ/νσης ΠΕ.ΧΩ.Σ. ΚΕΝΤΡΙΚΗΣ ΜΑΚΕΔΟΝΙΑΣ

Άγγελος Πρυσκούρης
Αγρ.-Τοπογράφος Μηχανικός

ΗΜΕΡΟΜΗΝΙΑ: ΙΟΥΝΙΟΣ 2014

ΔΙΕΥΘΥΝΣΗ ΠΟΛΕΟΔΟΜΙΑΣ
ΔΗΜΟΥ ΠΕΛΛΑΣ

Επιβλέπων Μηχ/κός:
Μπάστα Φωτεινή
Αγρ.-Τοπογράφος Μηχ/κός

Η Διευθύντρια:
Νικέζη Θεοφανή
Αγρ.-Τοπογράφος Μηχ/κός

ΤΙΤΛΟΣ ΧΑΡΤΗ:
ΧΡΗΣΕΙΣ ΓΗΣ ΟΙΚΙΣΜΟΥ

ΧΑΡΤΗΣ:
Π 3.1

ΤΟΠΟΓΡΑΦΙΚΟ ΥΠΟΒΑΘΡΟ ΓΥΣ 1:5.000

ΚΛΙΜΑΚΑ 1 : 5.000



ΑΠΟ ΤΟ ΕΘΝΙΚΟ ΤΥΠΟΓΡΑΦΕΙΟ
ΚΑΠΟΔΙΣΤΡΙΟΥ 34 * ΑΘΗΝΑ 104 32 * ΤΗΛ. 210 52 79 000 * FAX 210 52 21 004